

MODULARIO  
F. - Cat. S. T. - 315



MINISTERO DELLE FINANZE


DIREZIONE GENERALE DEL CATASTO E DEI SERVIZI TECNICI ERARIALI

# NUOVO CATASTO EDILIZIO URBANO

(R. DECRETO-LEGGE 13 APRILE 1939, N. 652)

Lire  
20

106/382/28  
Planimetria dell'immobile situato nel Comune di GENOVA Via Colombo N° 21 Raso  
Ditta Campodonico Anna fu Paolo  
Allegata alla dichiarazione presentata all'Ufficio Tecnico Erariale di Genova

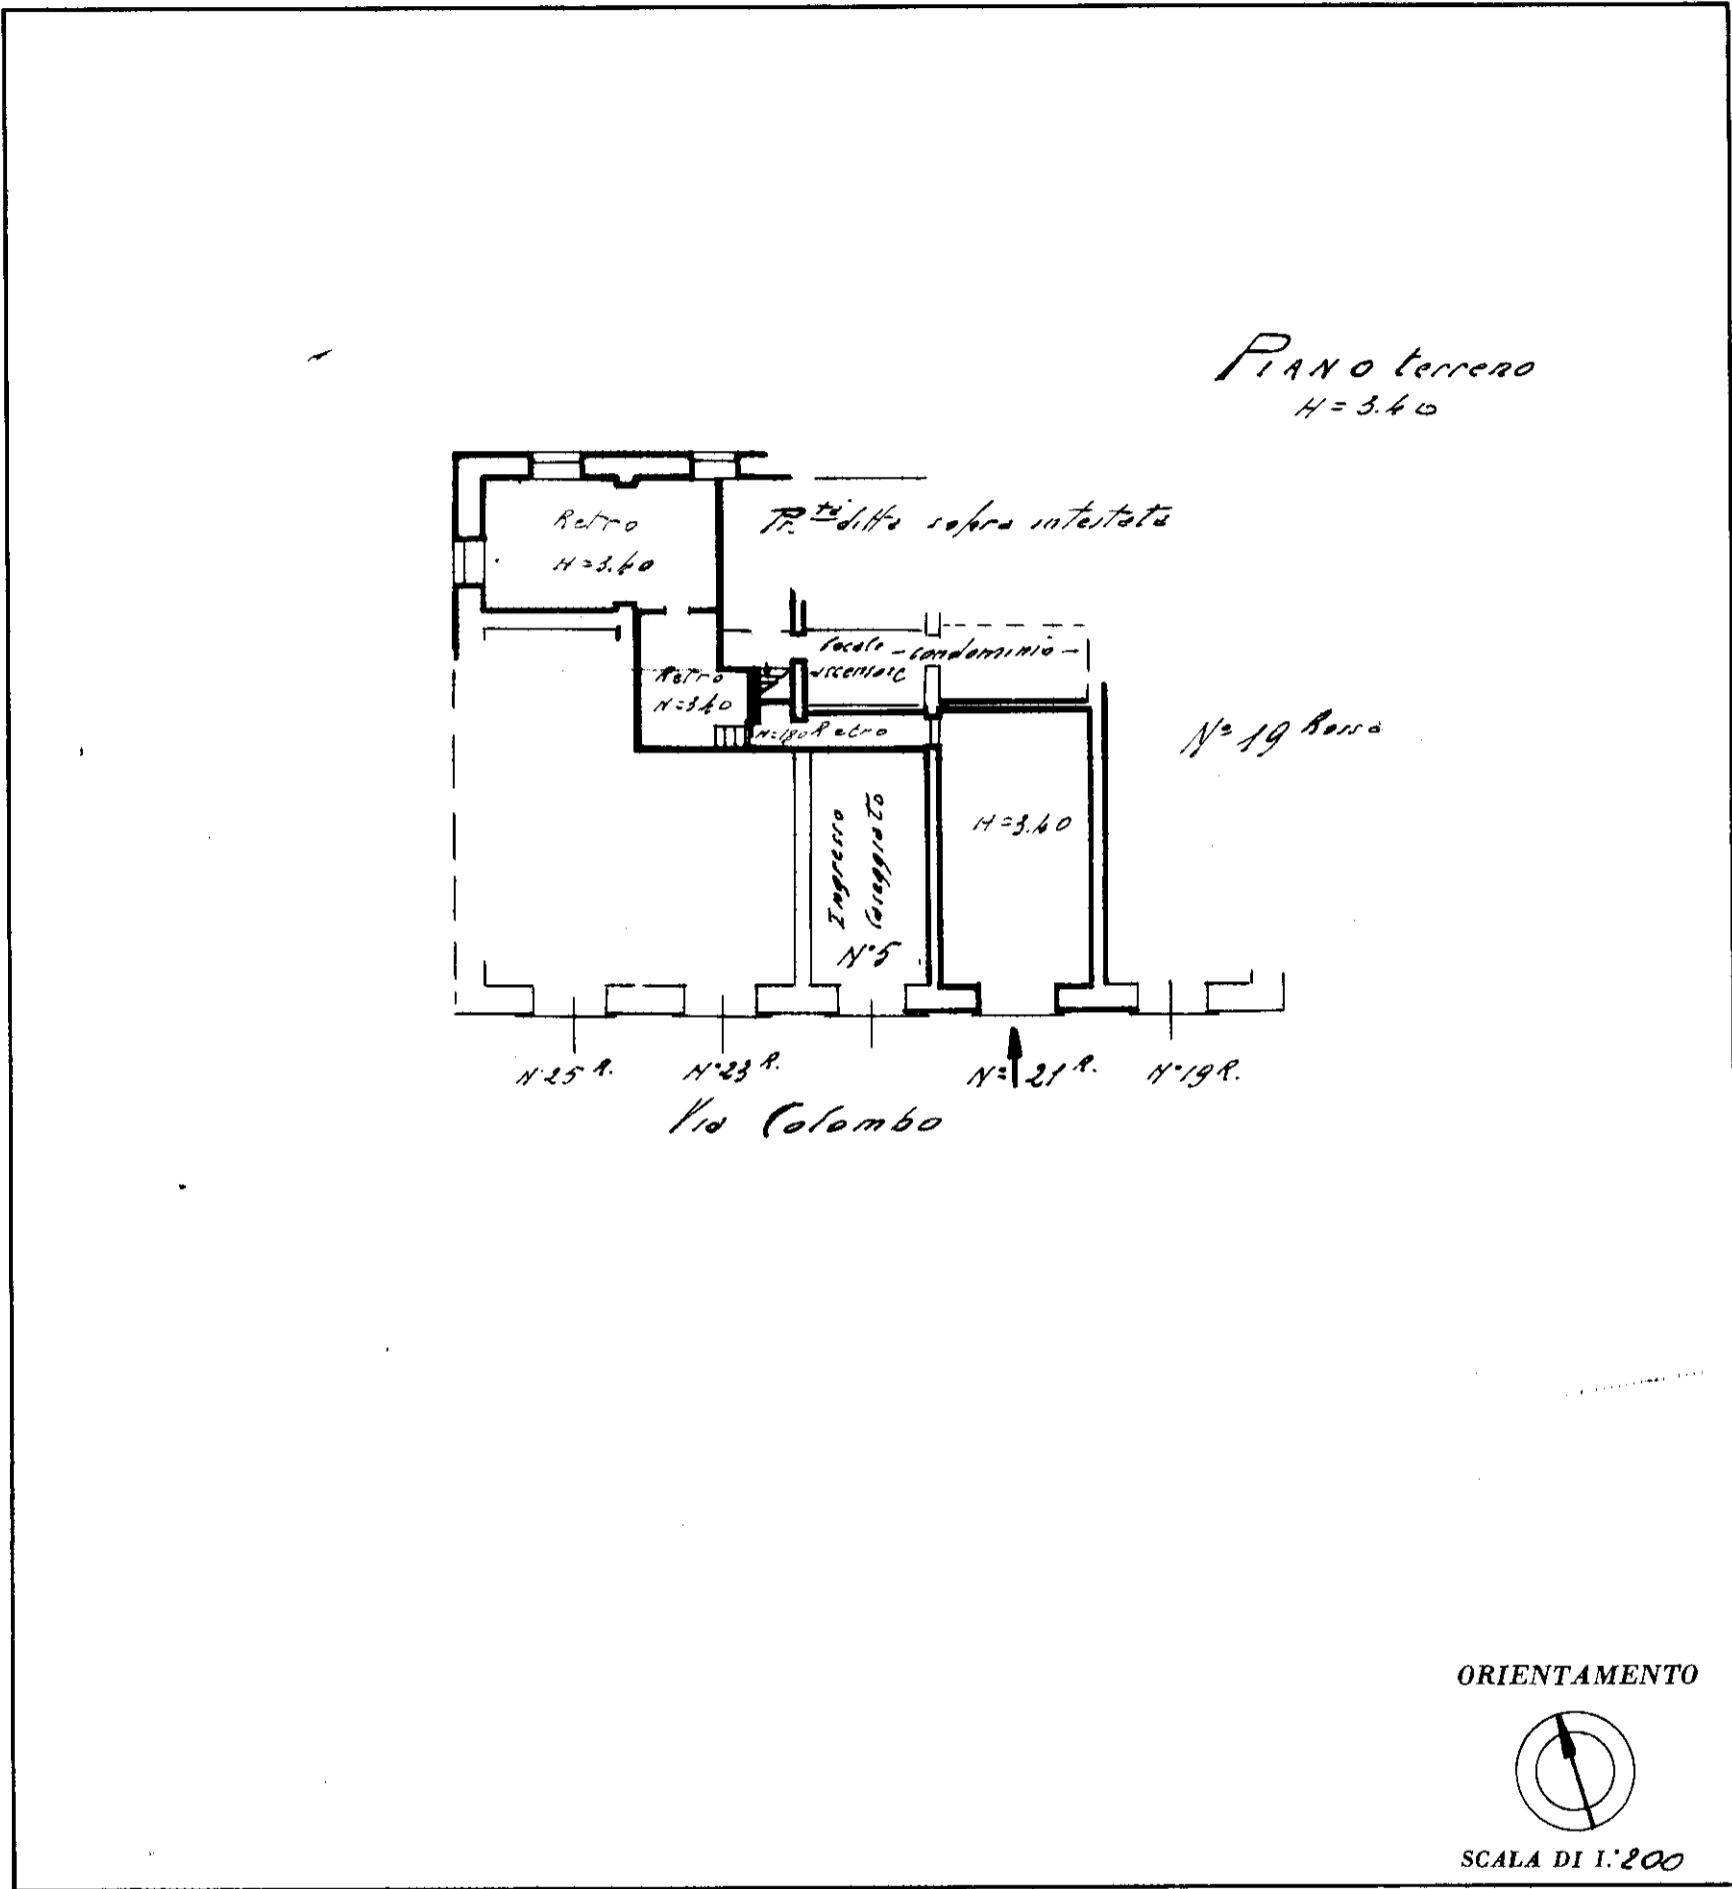

SPAZIO RISERVATO PER LE ANNOTAZIONI D'UFFICIO

DATA  
PROT. N°

17 MAG 1978  
2009/10

Compilata dal \_\_\_\_\_  
(Titolo, nome e cognome del tecnico)  
Dot. FRANCESCO CARLA

Iscritto FRANCESCO CARLA de \_\_\_\_\_  
della Provincia di della Liguria n° 391

DATA 10-5-1978

Firma: U. Paolo Campodonico

I.P.S. - OFFICINA C.V. - ROMA